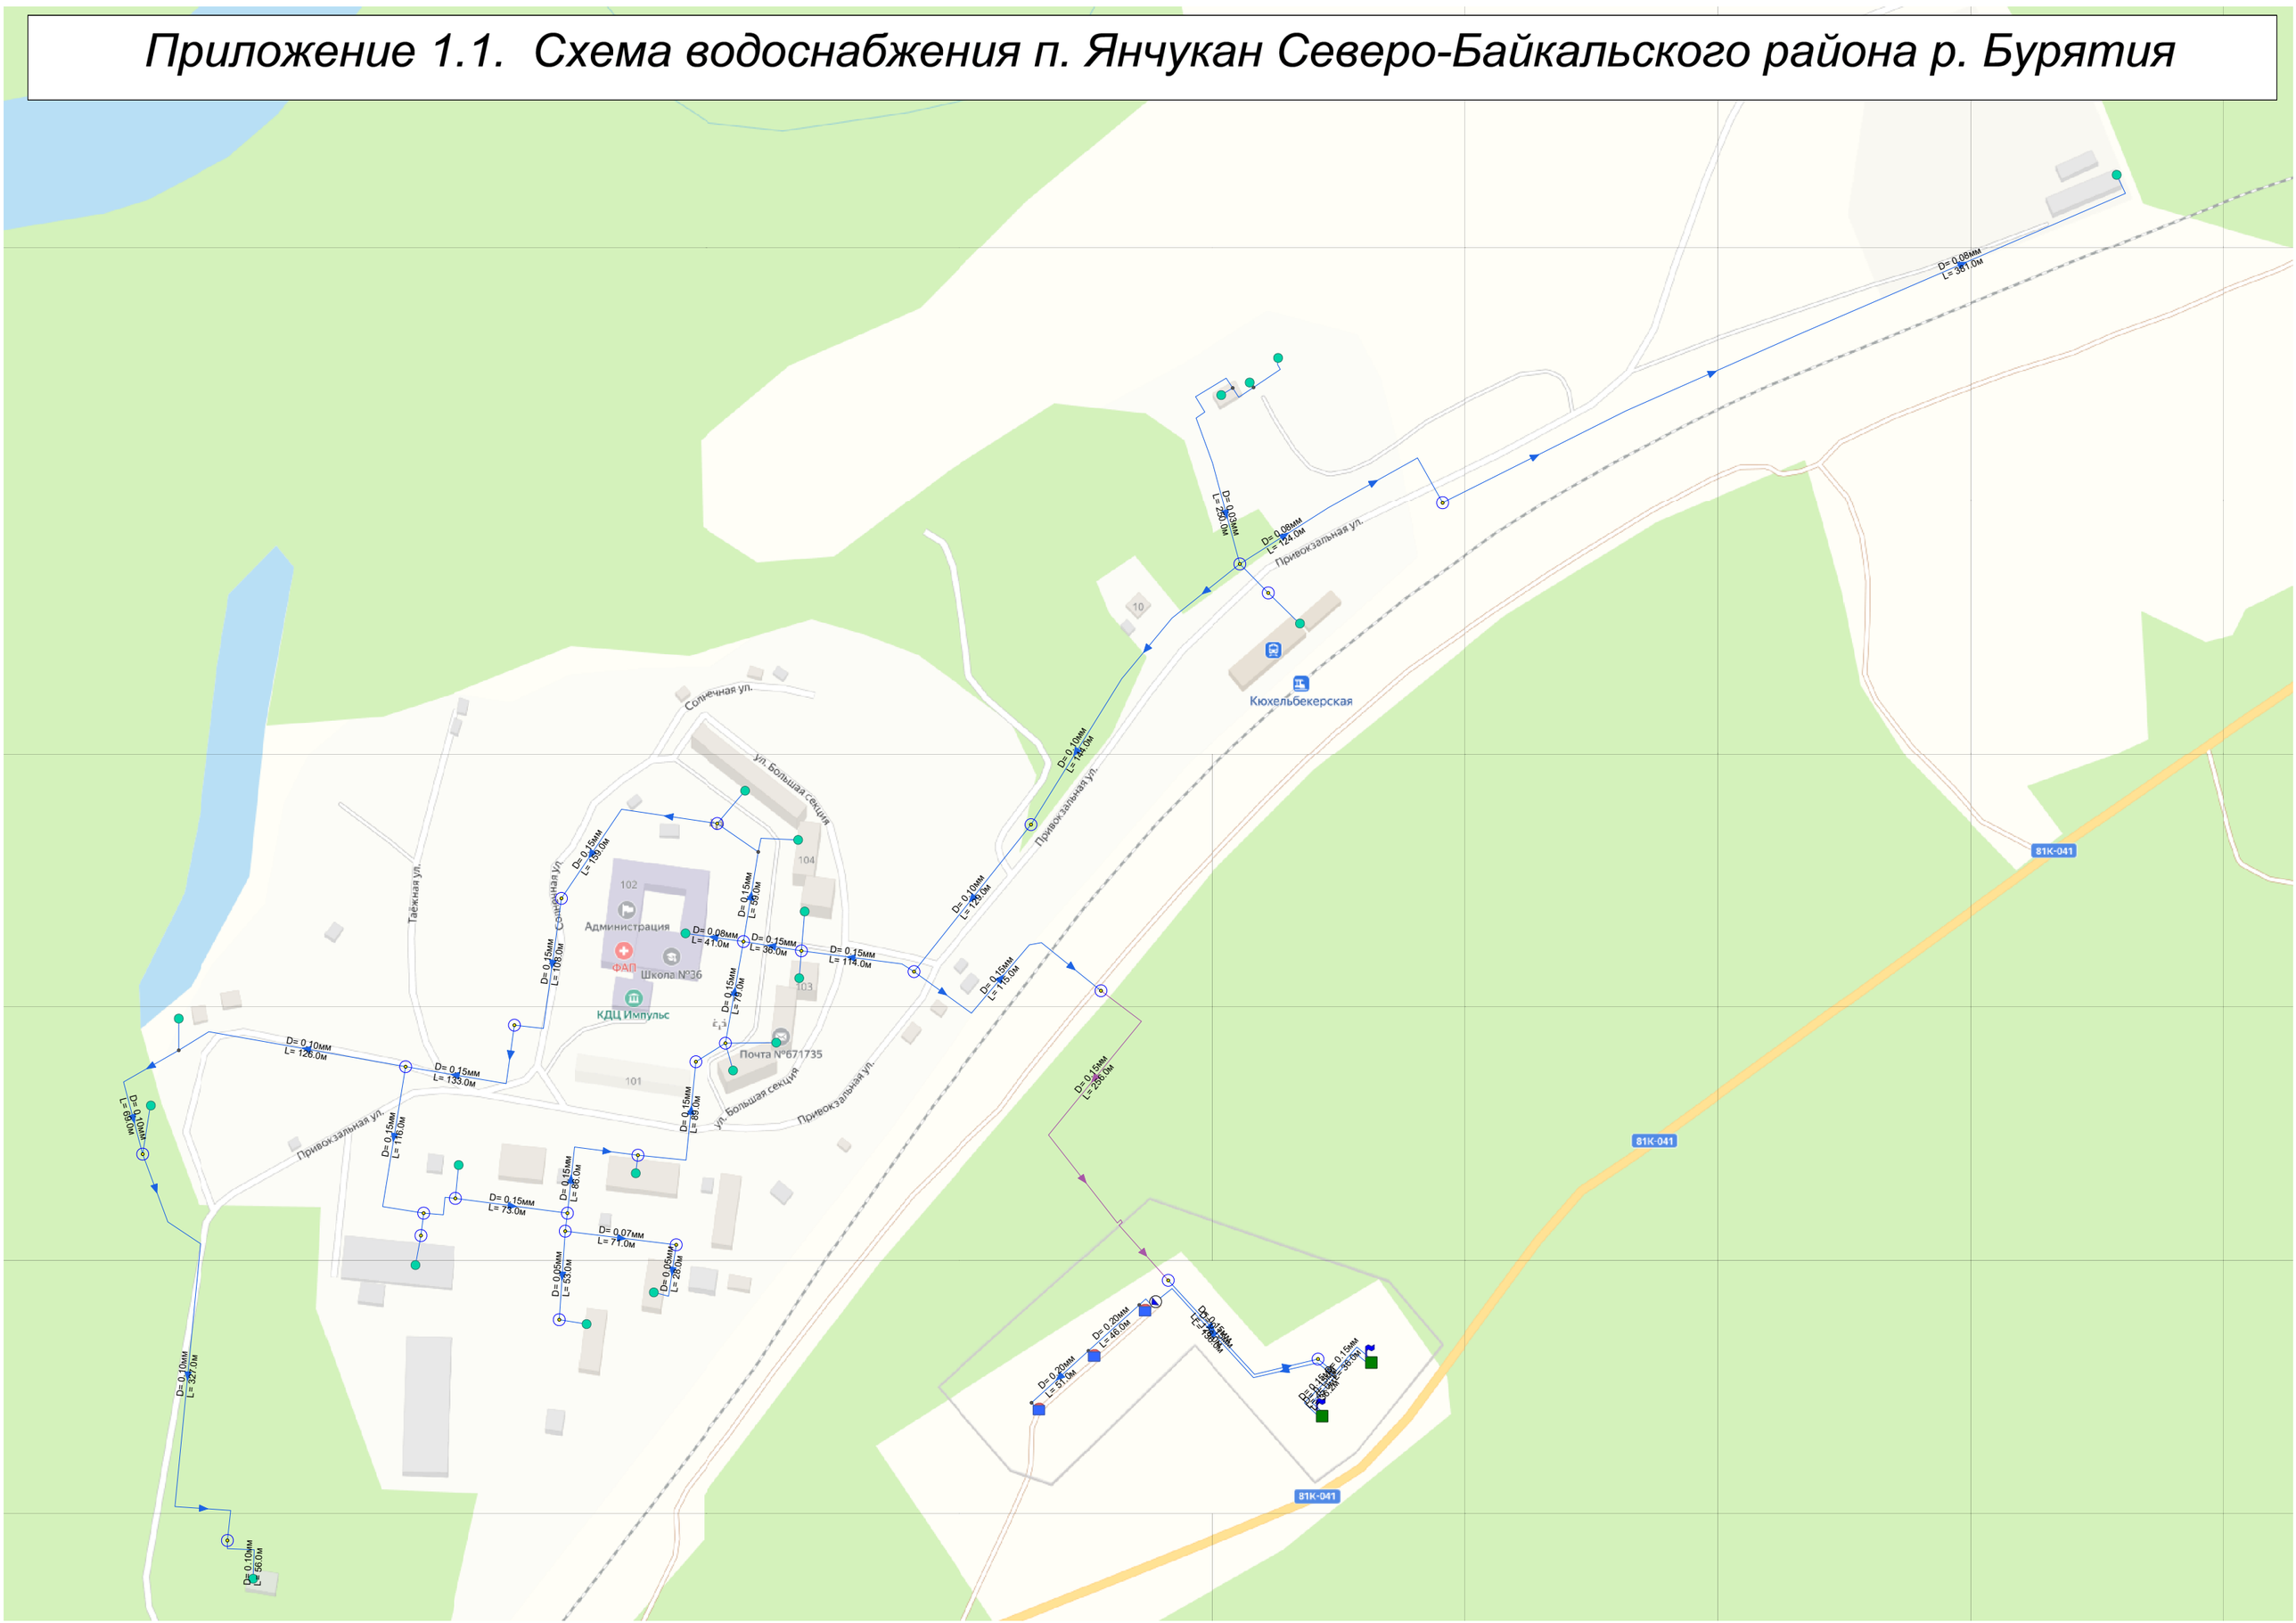Приложение 1.1. Схема водоснабжения п. Янчукан Северо-Байкальского района р. Бурятия