


Приложение 2 Схема водоотведения п. Янчукан Северо-Байкальского района р. Бурятия(актуализация на 2022 год)

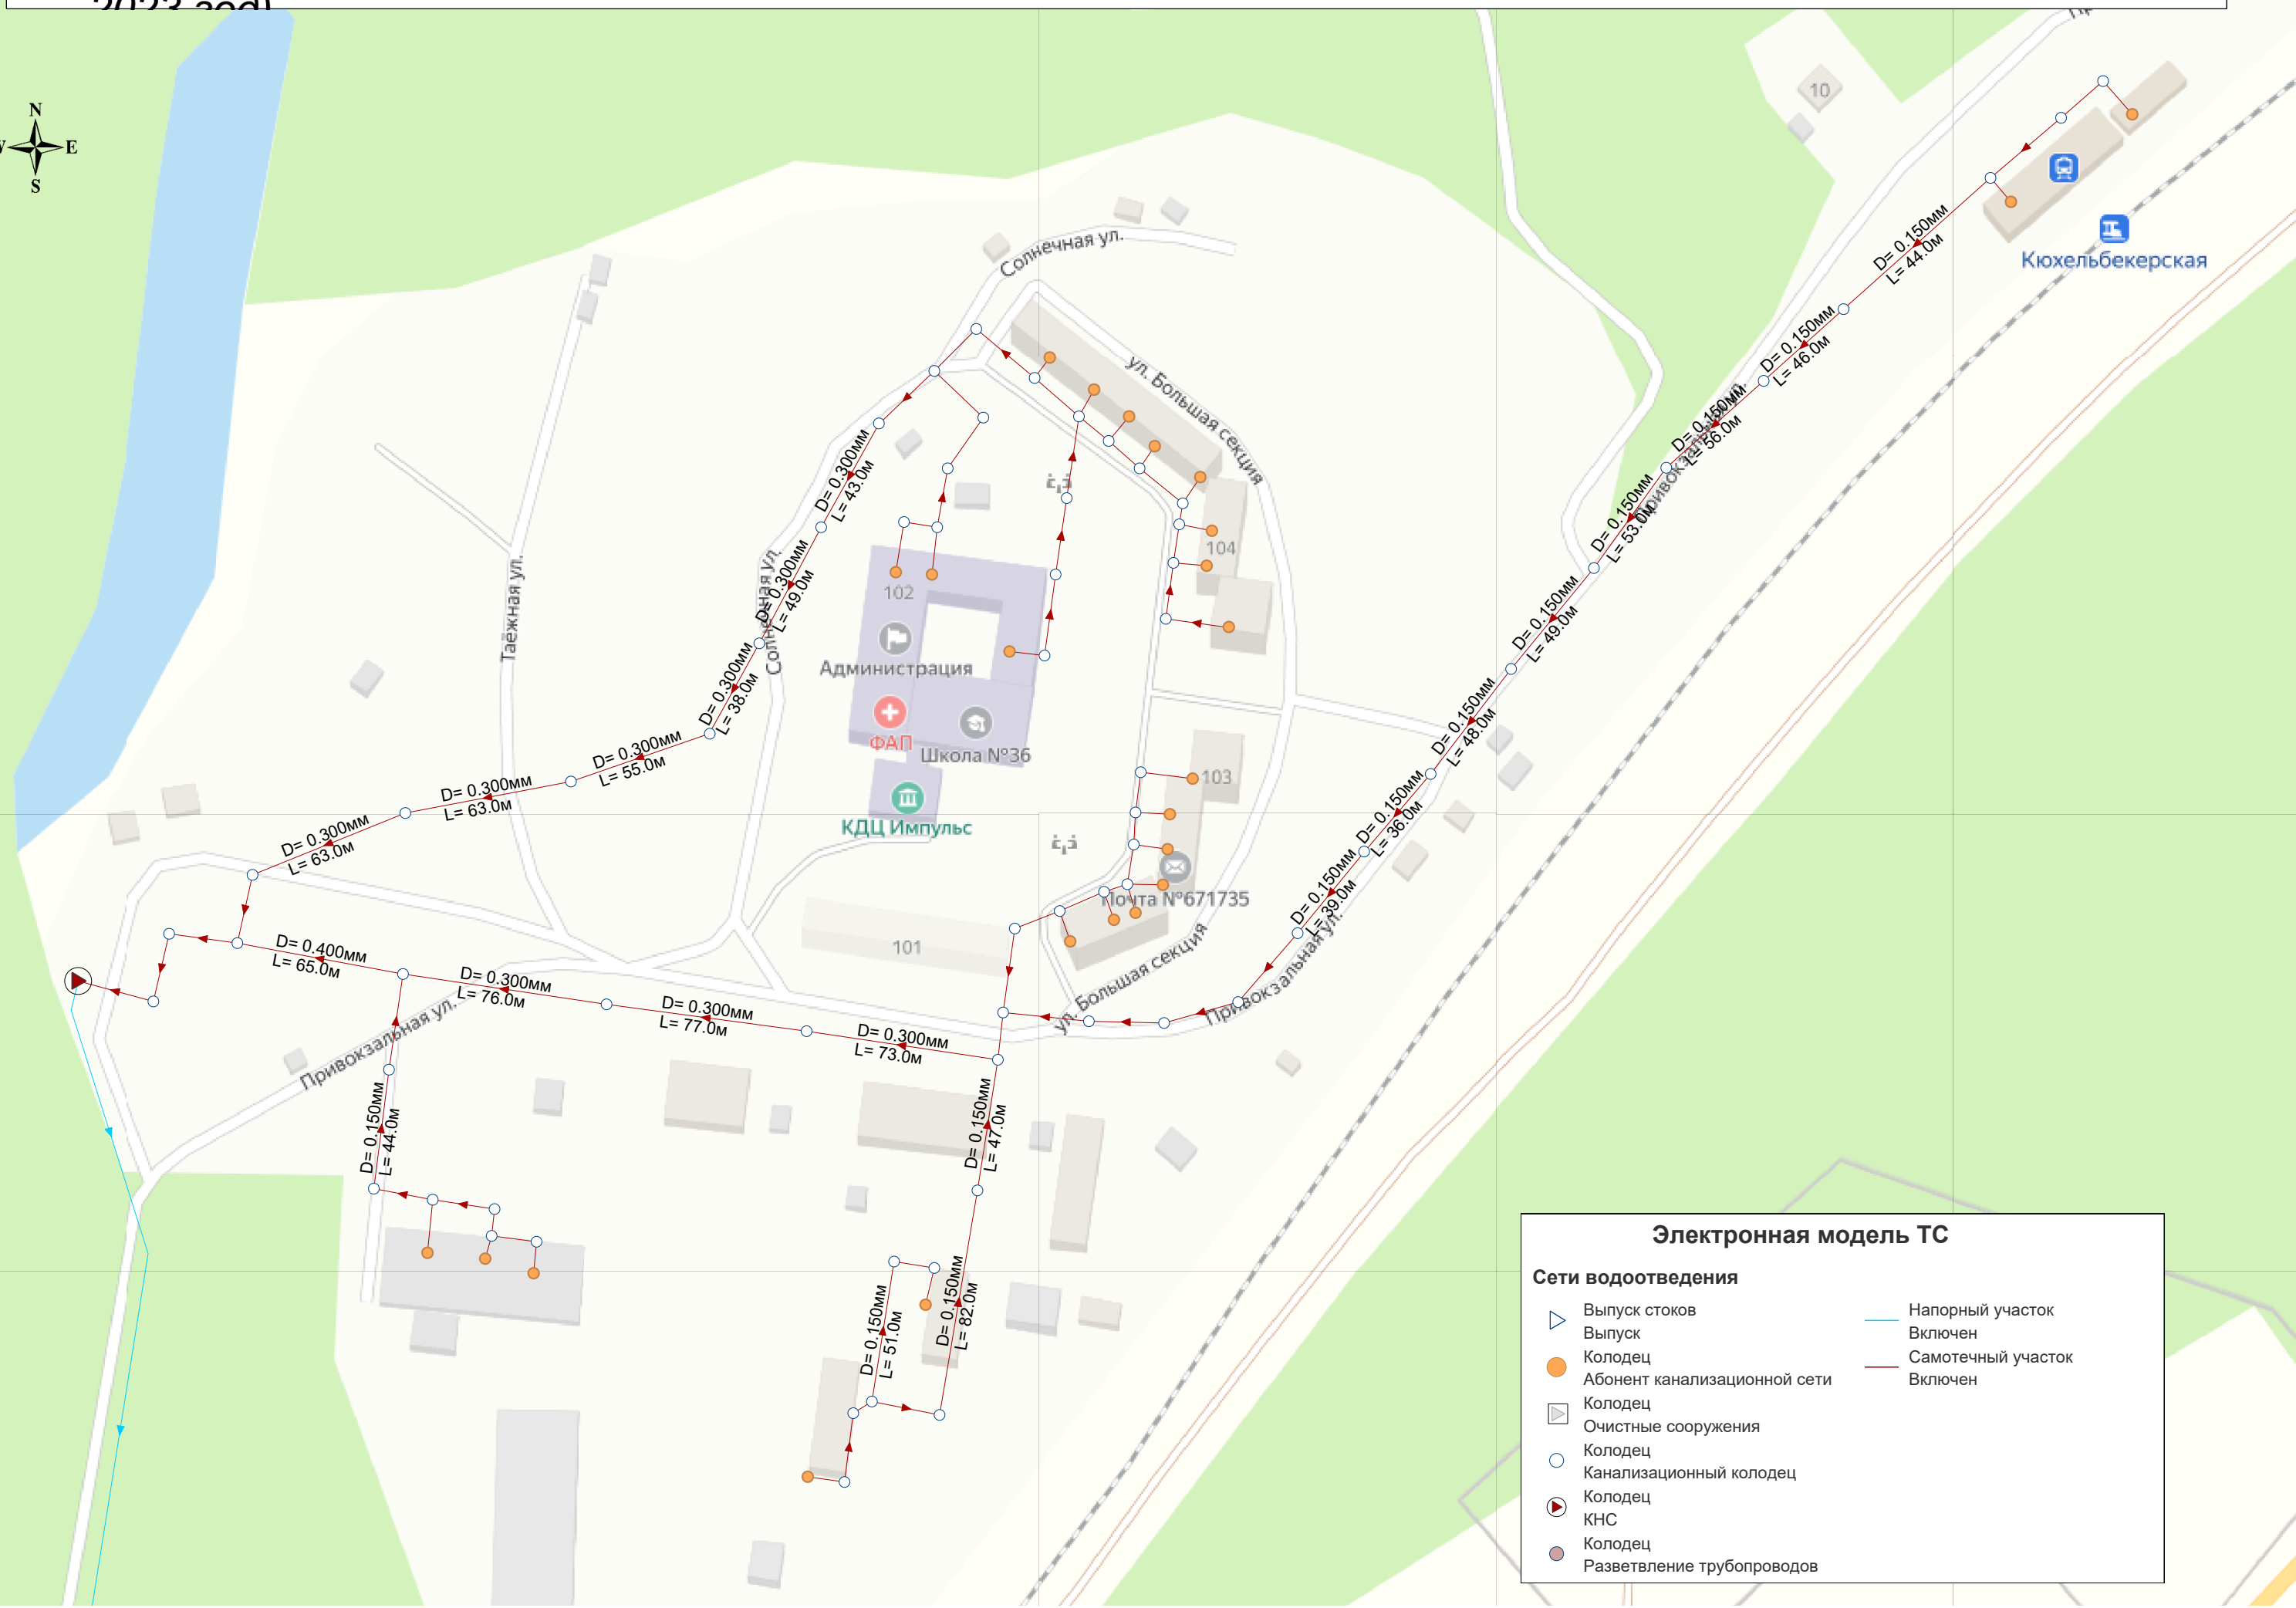

Электронная модель ТС

Сети водоотведения

	Выпуск стоков		Напорный участок
	Выпуск		Включен
	Колодец		Самотечный участок
	Абонент канализационной сети		Включен
	Колодец		
	Очистные сооружения		
	Колодец		
	Канализационный колодец		
	Колодец КНС		
	Колодец		
	Разветвление трубопроводов		